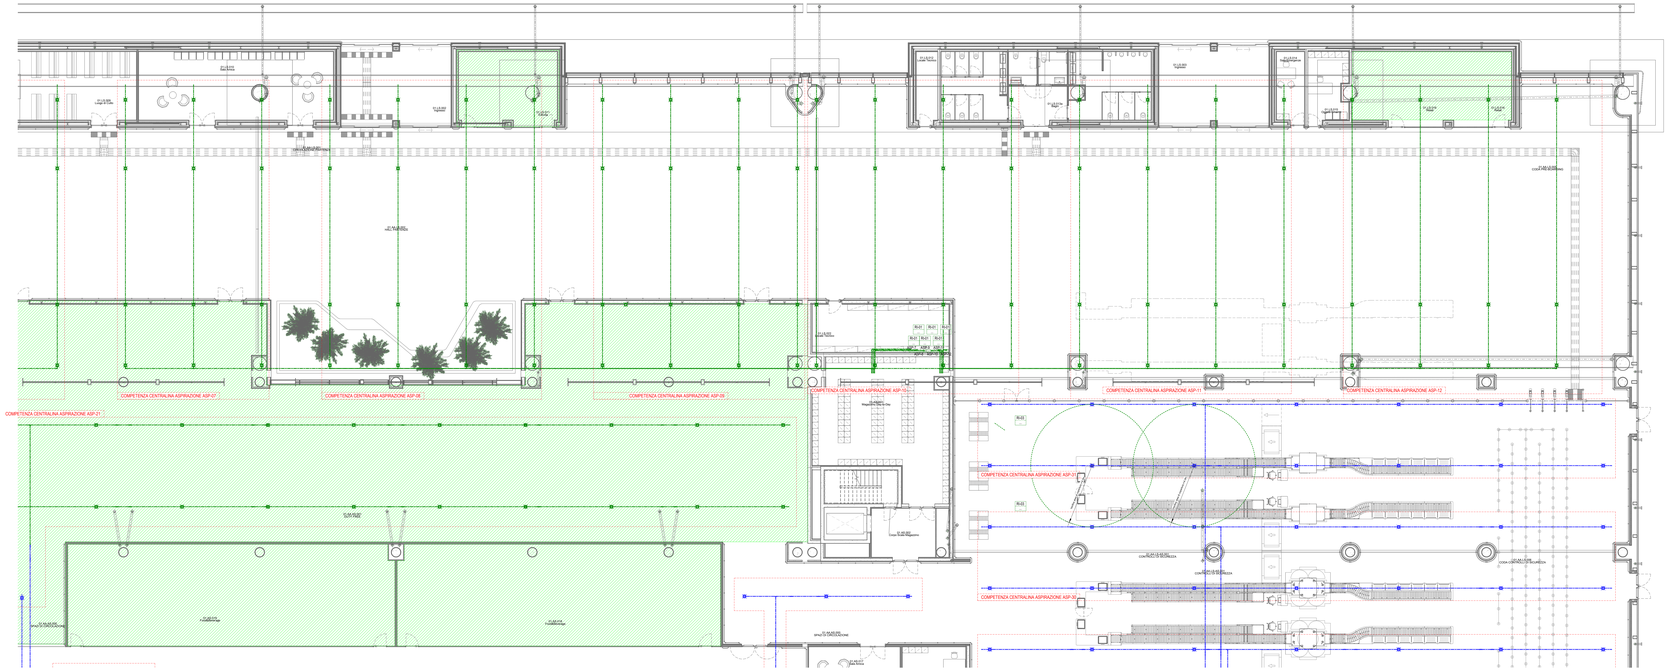

Pianta piano terra - Impianto di aspirazione ASD - Quadrante C

Scala 1 : 100

LEGENDA GENERALE

	ATTIVITA' COMMERCIALE - AREA AL PUBBLICO (AREA PROTETTA DAL SISTEMA DI RILEVAZIONE ED ALLARME INCENDIO IRAI ED IMPIANTO DIFFUSIONE SONORA DI EMERGENZA EVAC)

LEGENDA IMPIANTO DI ASPIRAZIONE ASD

ASP	SISTEMA ASPIRAZIONE A 1 CANALE CON LUNGHEZZA TUBI FINO A 120m: CONFIGURABILE CON PIÙ RAMI ANCHE ASIMMETRICI PER CAMPIONAMENTO ARIA IN AMBIENTE
ASP	SISTEMA ASPIRAZIONE A 1 CANALE CON LUNGHEZZA TUBI FINO A 120m: CONFIGURABILE CON PIÙ RAMI ANCHE ASIMMETRICI PER CAMPIONAMENTO ARIA SOPRA CONTROSOFFITTO
	TUBO DI ASPIRAZIONE ROSSO IN ABS COMPLETO DI ACCESSORI Diametro 25 mm
	FORO DI CAMPIONAMENTO PER IMPIANTO DI ASPIRAZIONE

NOTE GENERALI

- TAVOLA VALIDA SOLO AI FINI IMPIANTISTICI.

K-PLAN TERMINAL PARTENZE

K-PLAN

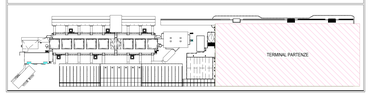

ENAC

Ente Nazionale per l'Aviazione Civile

AEROPORTO CIVILE DI LAMEZIA TERME (CZ)

SACAL

LOTTO L1 - Sviluppo aerostazione passeggeri
CUP: H84G22000030009
LOTTO L2 - Interventi per la security e la digitalizzazione
CUP: H86G22000380002
LOTTO L6 - Potenziamento delle reti di sottoservizi e impianti tecnologici
CUP: H84G22000060009

PROGETTO ESECUTIVO

LOTTO L1

IMPIANTI ELETTRICI E SPECIALI - STATO DI PROGETTO

Terminal partenze - Pianta piano terra - Impianto di aspirazione ASD - Quadrante C

GRUPPO DI PROGETTAZIONE
Raggruppamento Temporaneo di Professionisti

Direttore Tecnico e Responsabile integrazione prestazioni specialistiche: ing. Filippo Bianchi
Geologo: dott. Emanuele Freda
Responsabile Opere in C.A.: ing. Alessandro Cacciatori
Project Manager: ing. Emanuele Perrino
CSP: arch. Costantino Fasolo

Direttore Tecnico: ing. Gianfabiola Ferraiolo
Progettazione Specialistica Impianti:
ing. Marco Bergami
ing. Fabio Fiorillo
ing. Enrico Facchinelli

Direttore tecnico: arch. Emanuele Valle
Progettazione architettonica:
arch. Sandro De Ciuceis
arch. Leonardo Giovanoza

Direttore tecnico e progettazione strutturale:
ing. Gianluca Valentini
Responsabile progettazione strutture
ing. Matteo Pignocchi

| CODICE ELABORATO | | |